
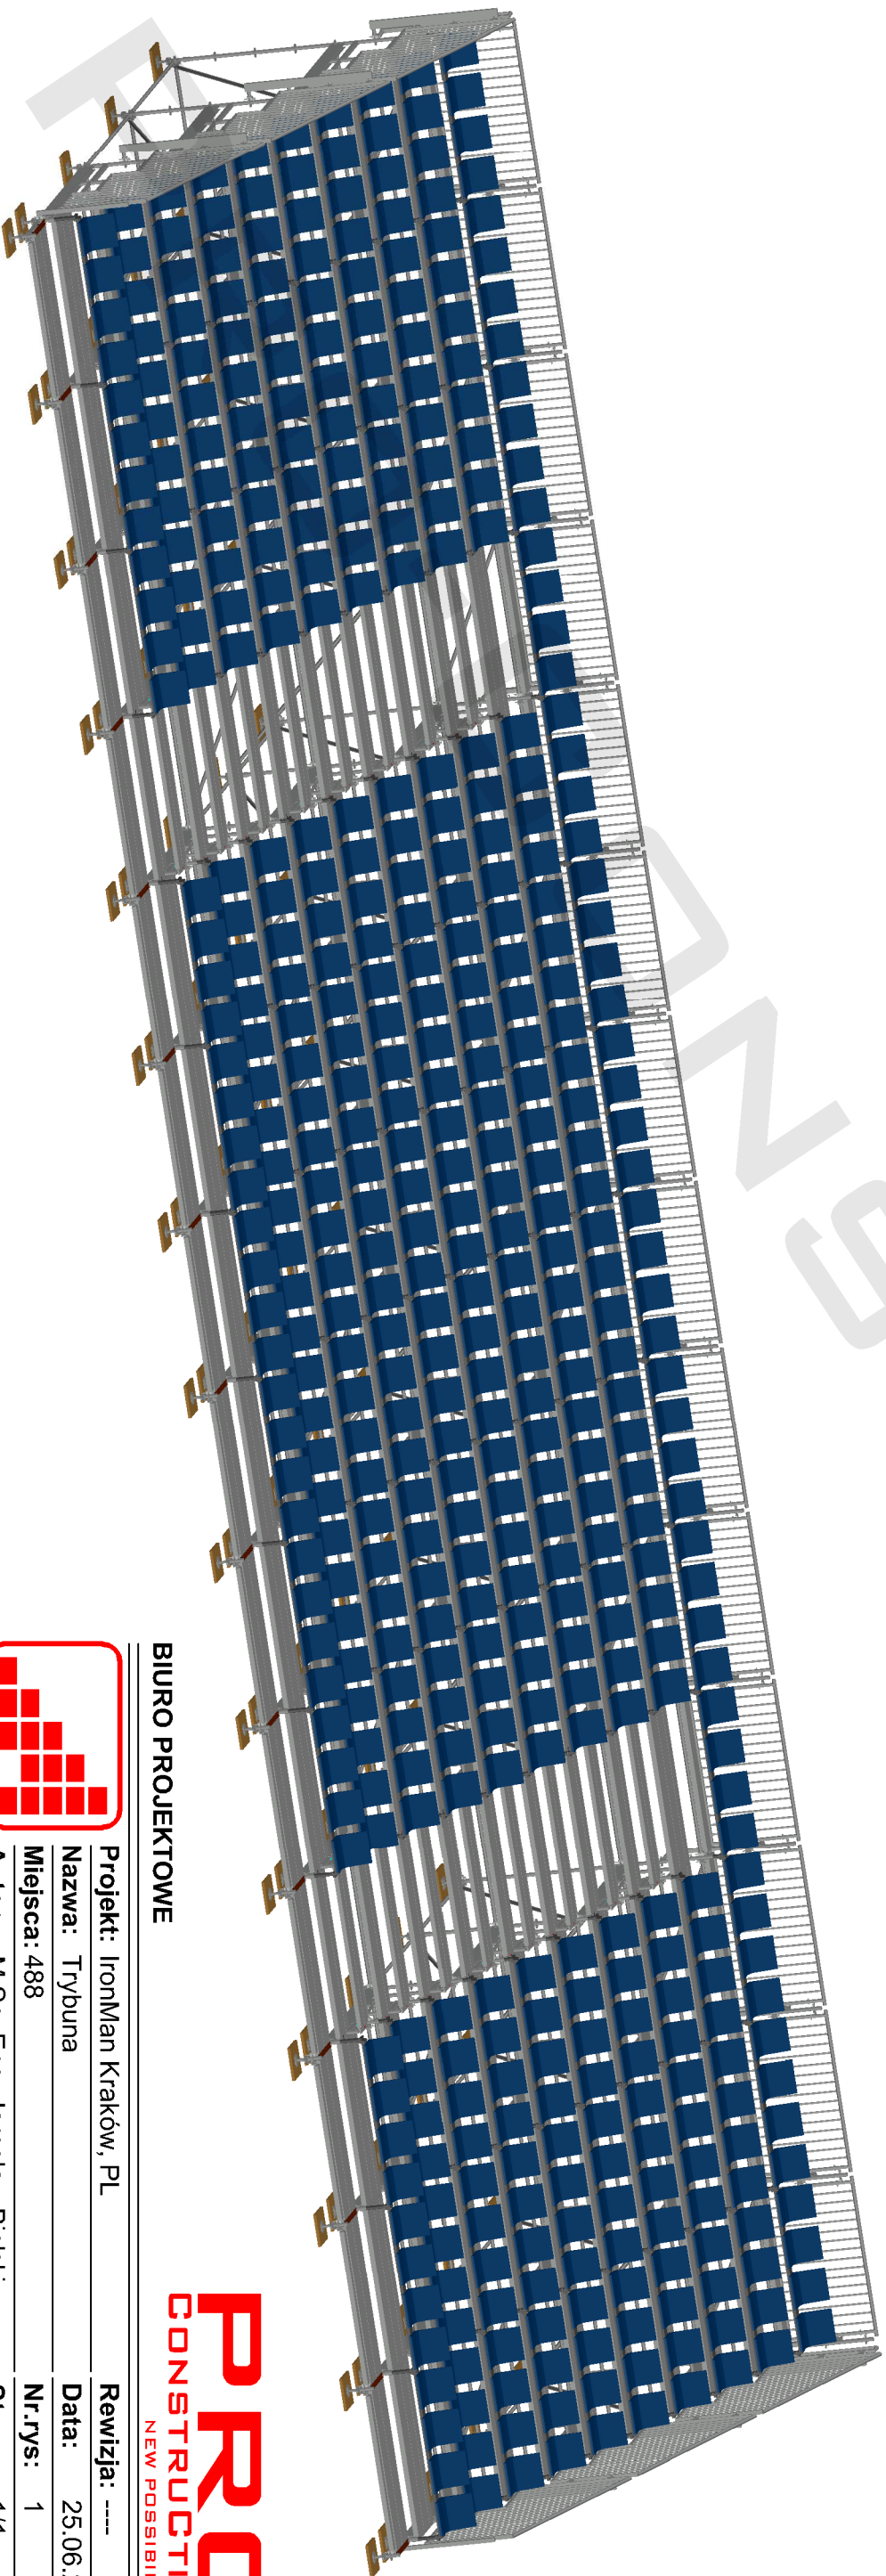


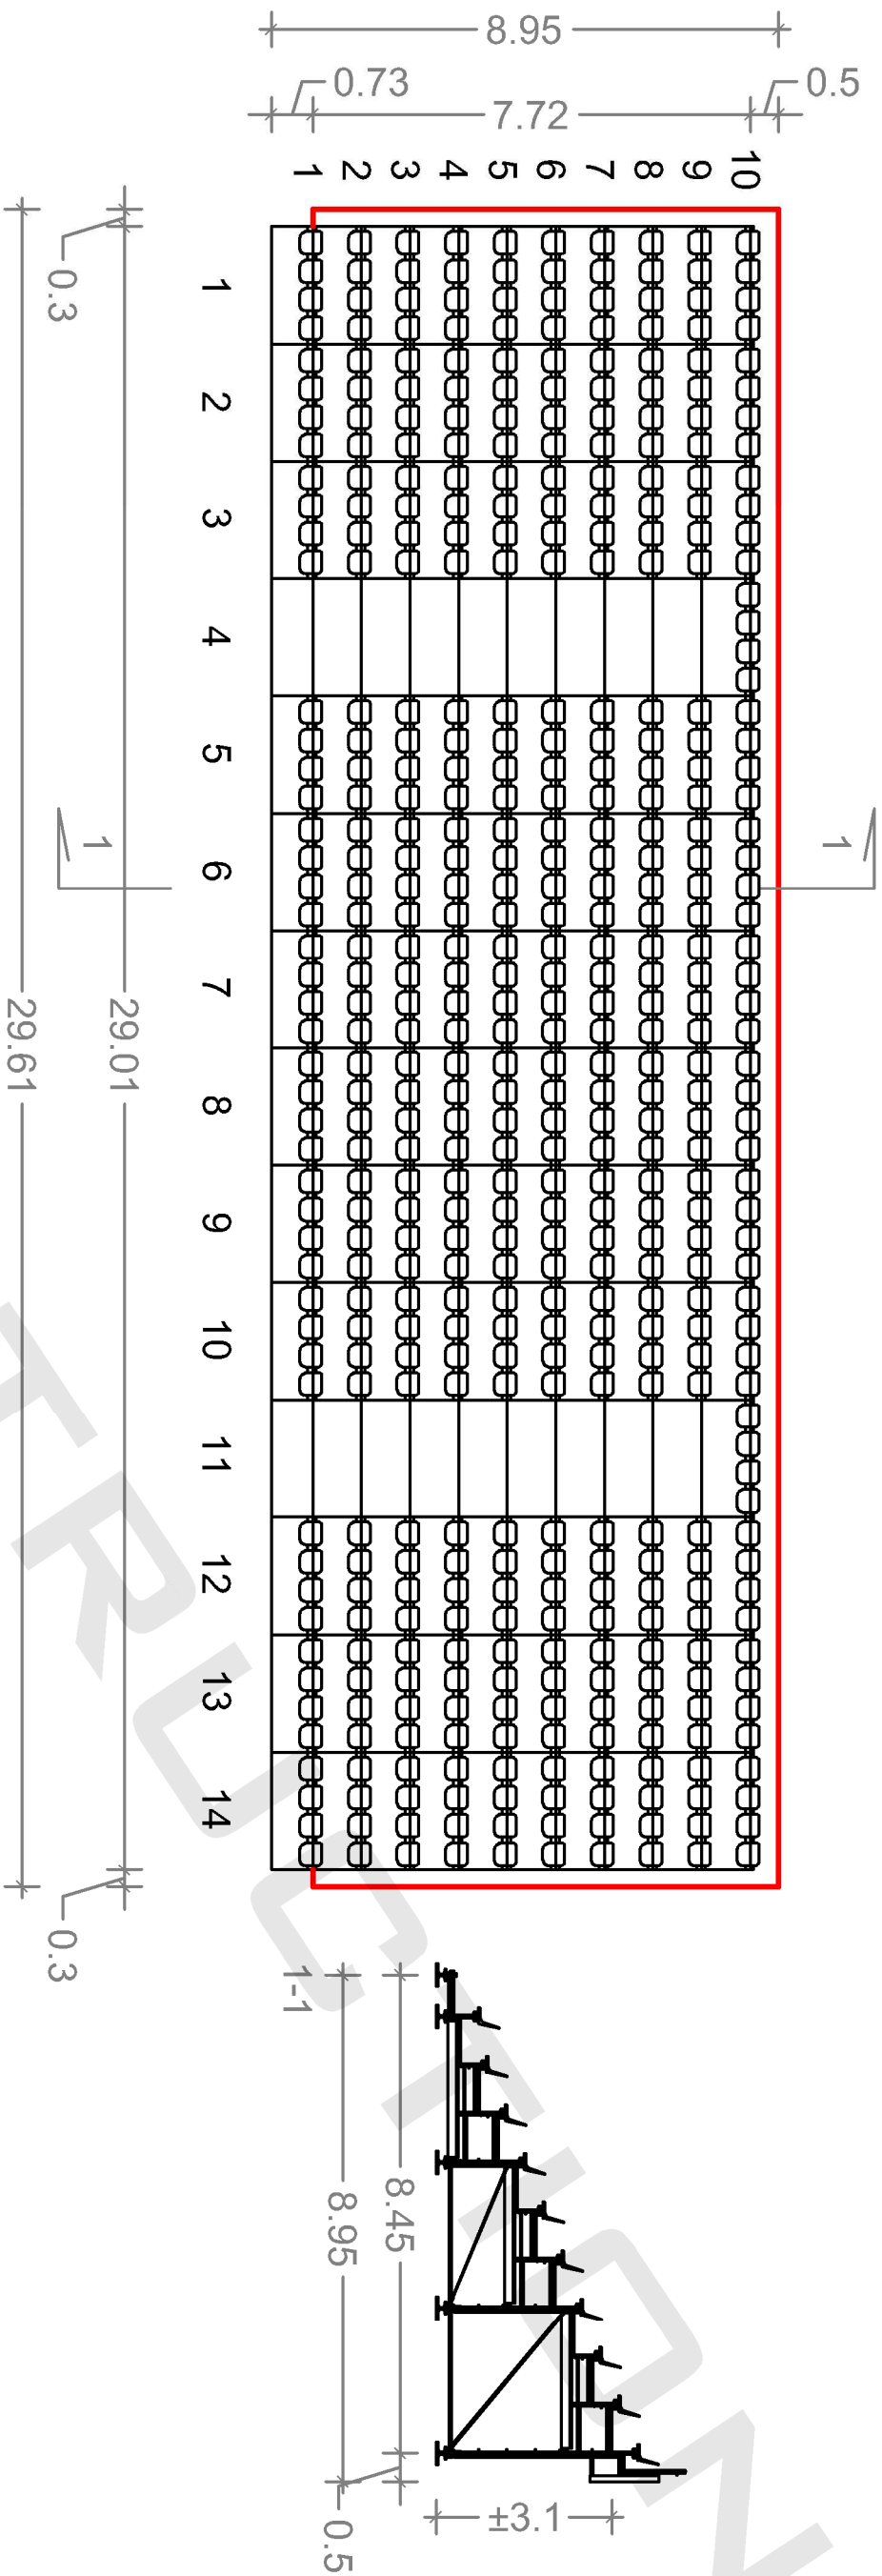

BIURO PROJEKTOWE

PRO
CONSTRUCTION
NEW POSSIBILITIES

Projekt: IronMan Kraków, PL

Rewizja: ----

Nazwa: Trybuna

Data: 25.06.2025

Miejsca: 488

Nr.rys: 1

Autor: M.Sc., Eng. Jarosław Bielski

Strona: 1/1

