




Widok z przodu  
Skala 1:100

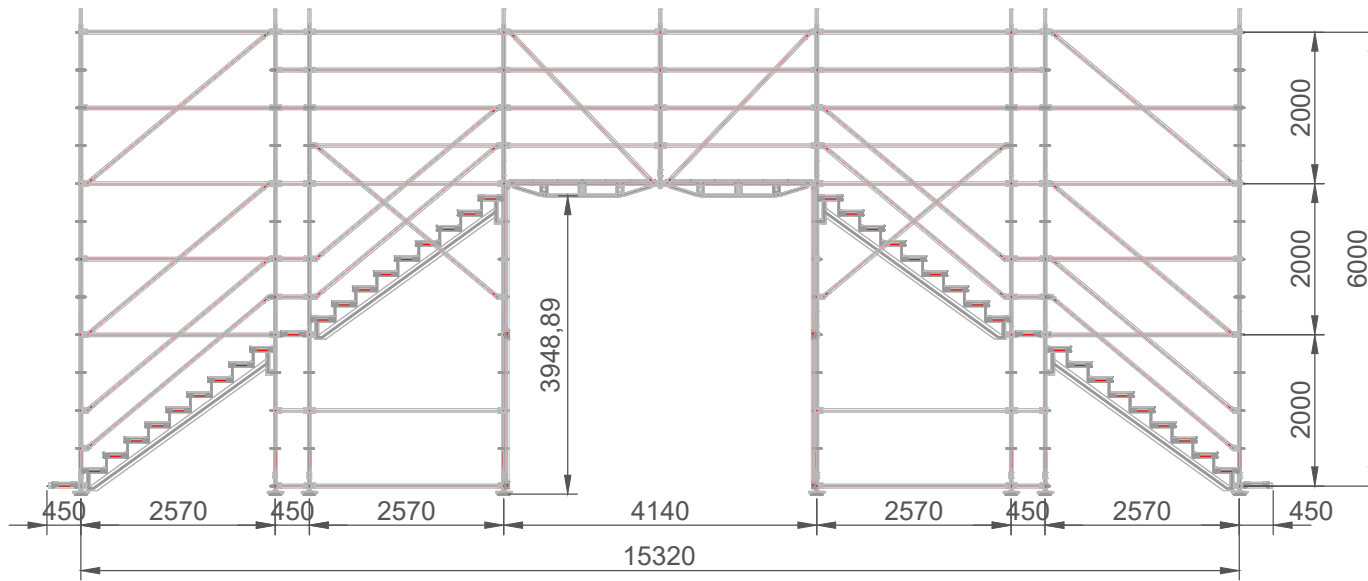

Widok z boku  
Skala 1:100

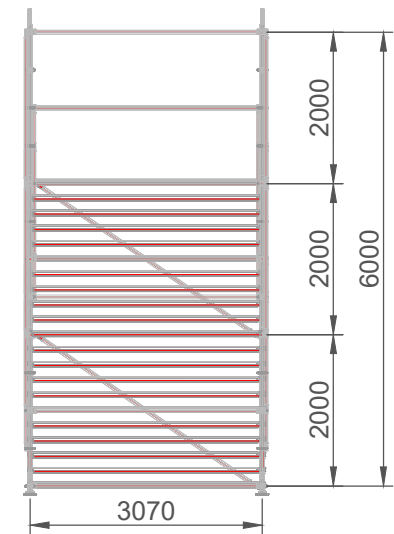


Rzut z góry  
Skala 1:100

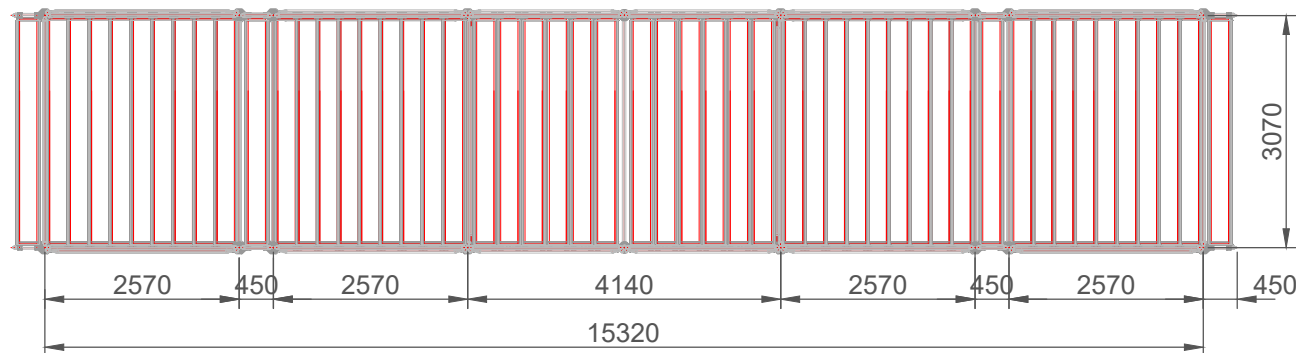

 RUBO SERWIS	Opracował: inż. Przemysław Pardua	Nazwa rysunku: Konstrukcja kładki nad przejściem – Wariant 1 Konstrukcja	
	RUBO-SERWIS sp. z o. o. 84-230 Rumia, ul. Dąbrowskiego 151 www.rubo.pl	Nr rysunku: 1.1	Skala: 1:100

Widok 3D

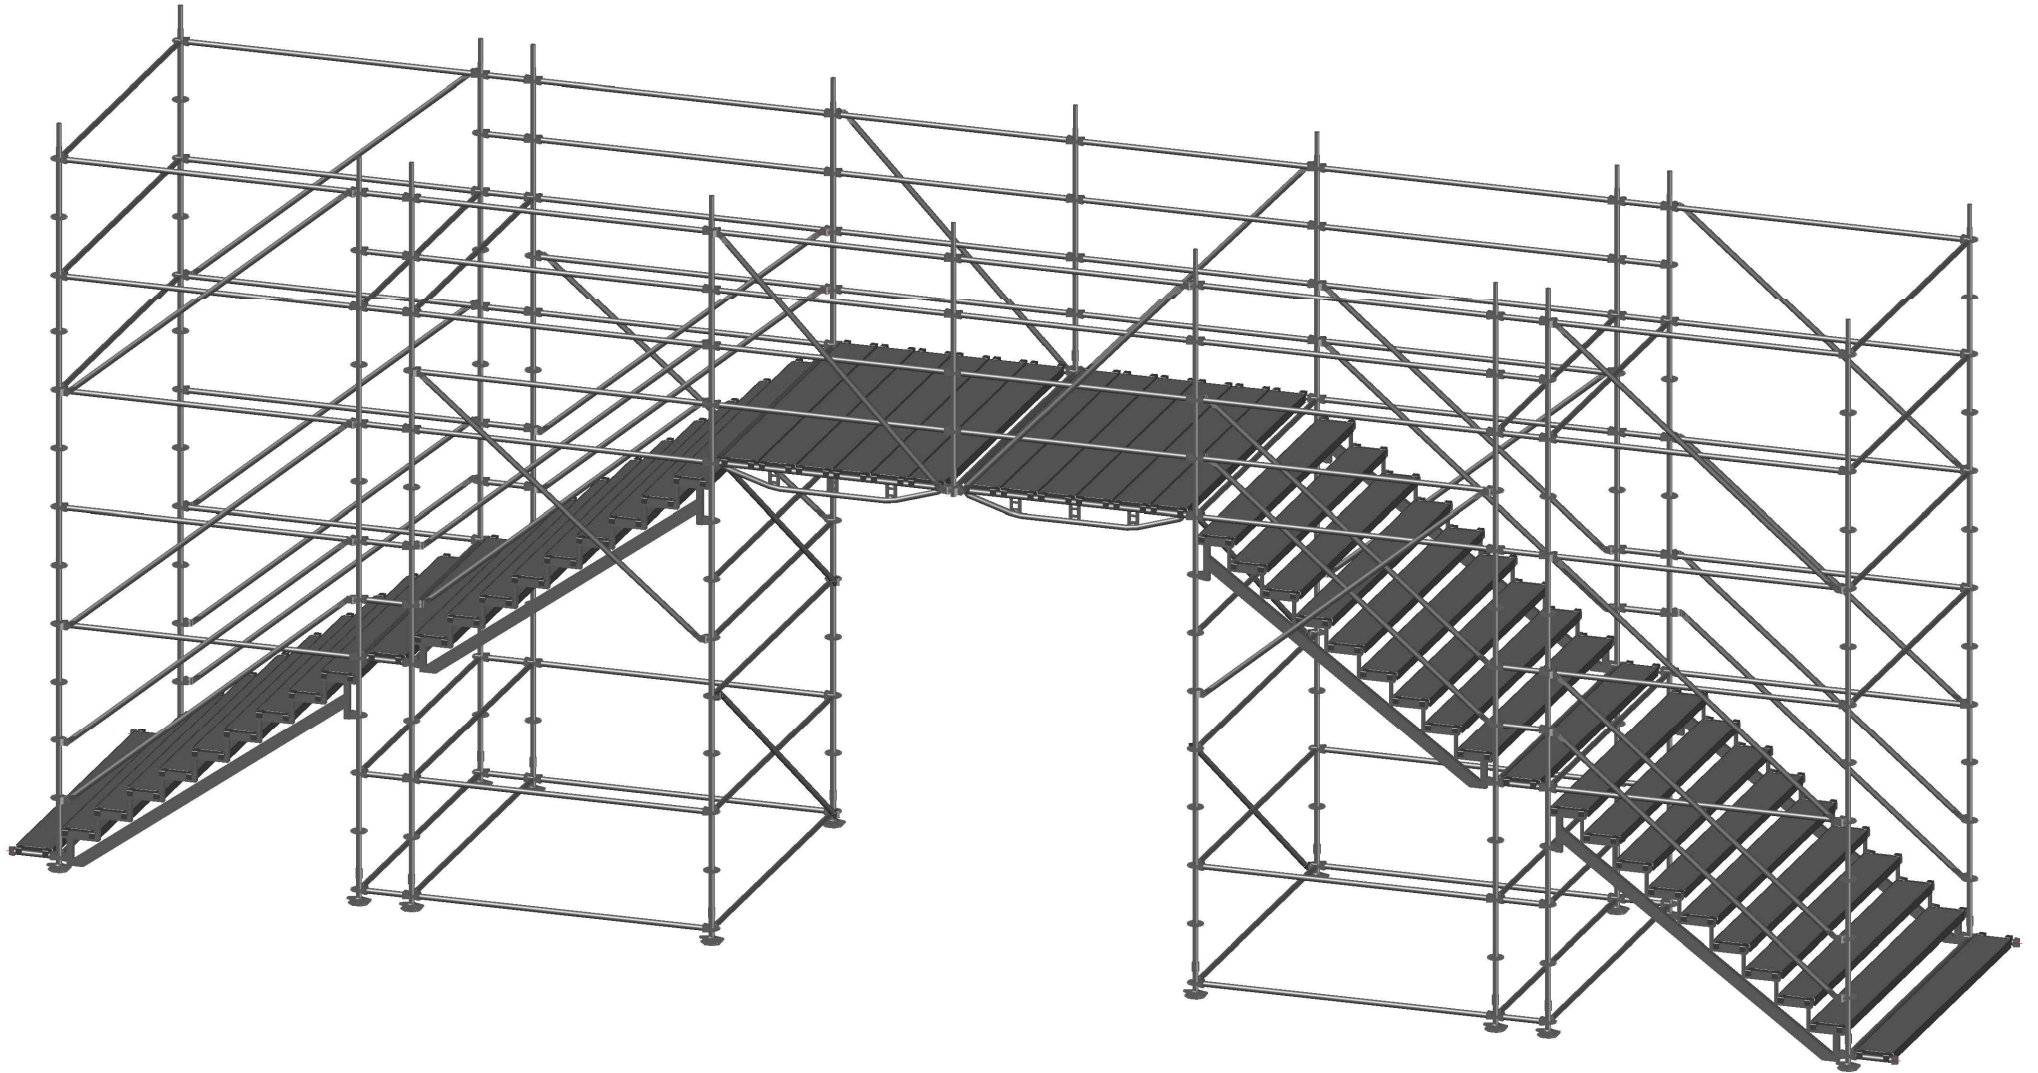

 RUBO SERWIS	Opracował: inż. Przemysław Pardua	Nazwa rysunku: Konstrukcja kładki nad przejściem – Wariant 1 Widok 3D	
	RUBO-SERWIS sp. z o. o. 84-230 Rumia, ul. Dąbrowskiego 151 www.rubo.pl	Nr rysunku: 1.2	Skala: Data: 06.2025