




Widok z przodu
Skala 1:100

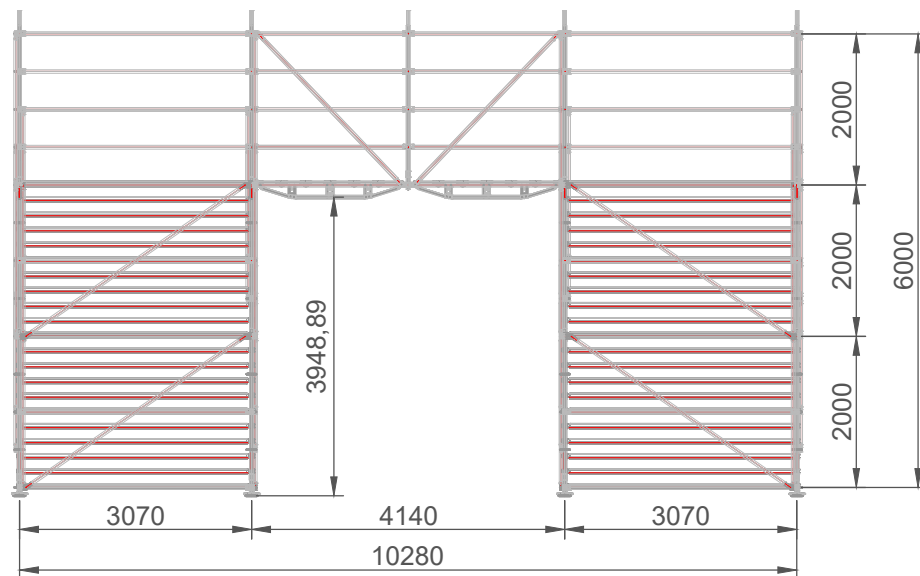

Widok z boku
Skala 1:100

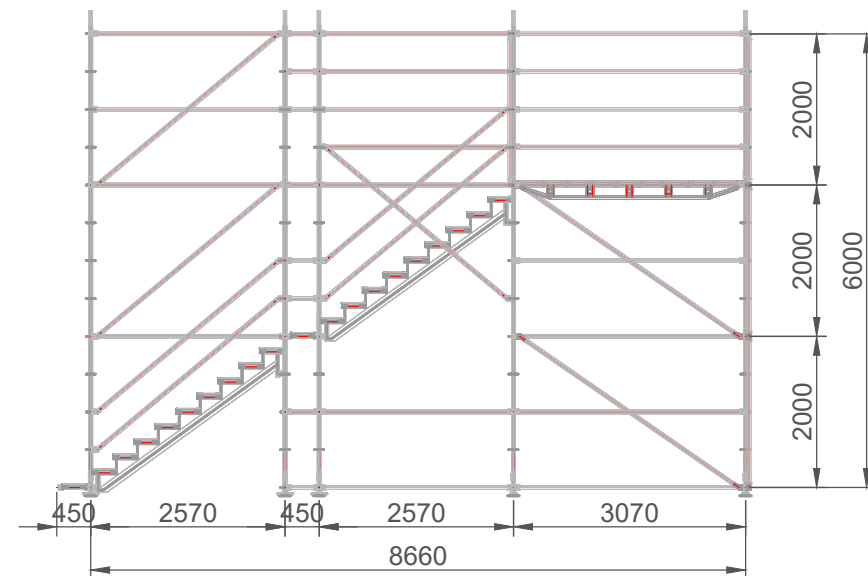


Rzut z góry Skala 1:100

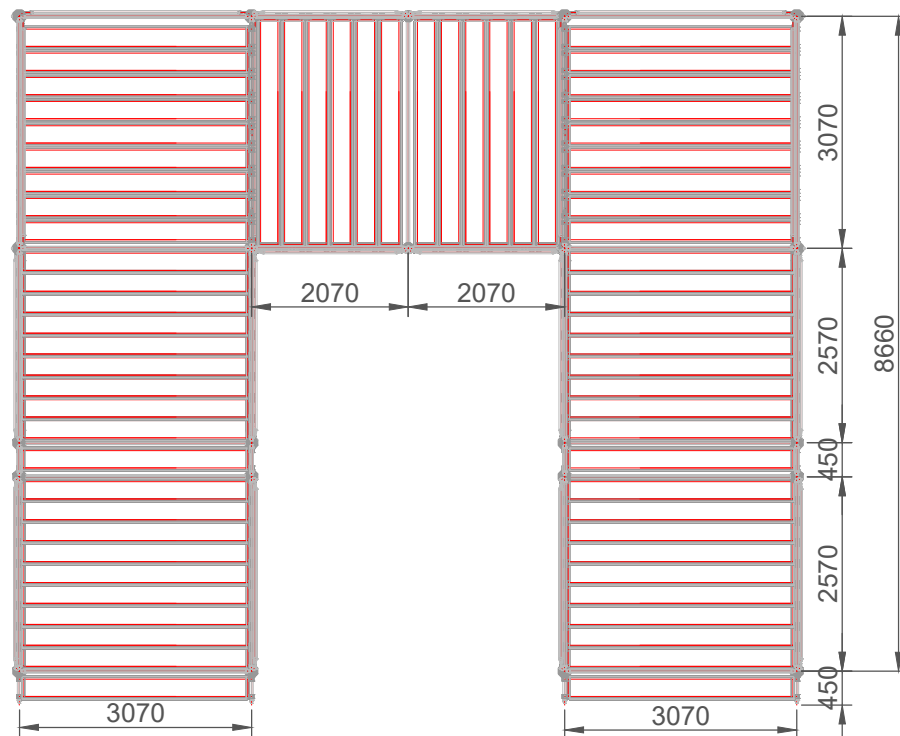

	Opracował: inż. Przemysław Pardua		Nazwa rysunku: Konstrukcja kładki nad przejściem – Wariant 2 Konstrukcja	
	Nr rysunku: 2.1	Skala: 1:100	Data: 06.2025	

RUBO-SERWIS sp. z o. o.
84-230 Rumia, ul. Dąbrowskiego 151
www.rubo.pl

Widok 3D

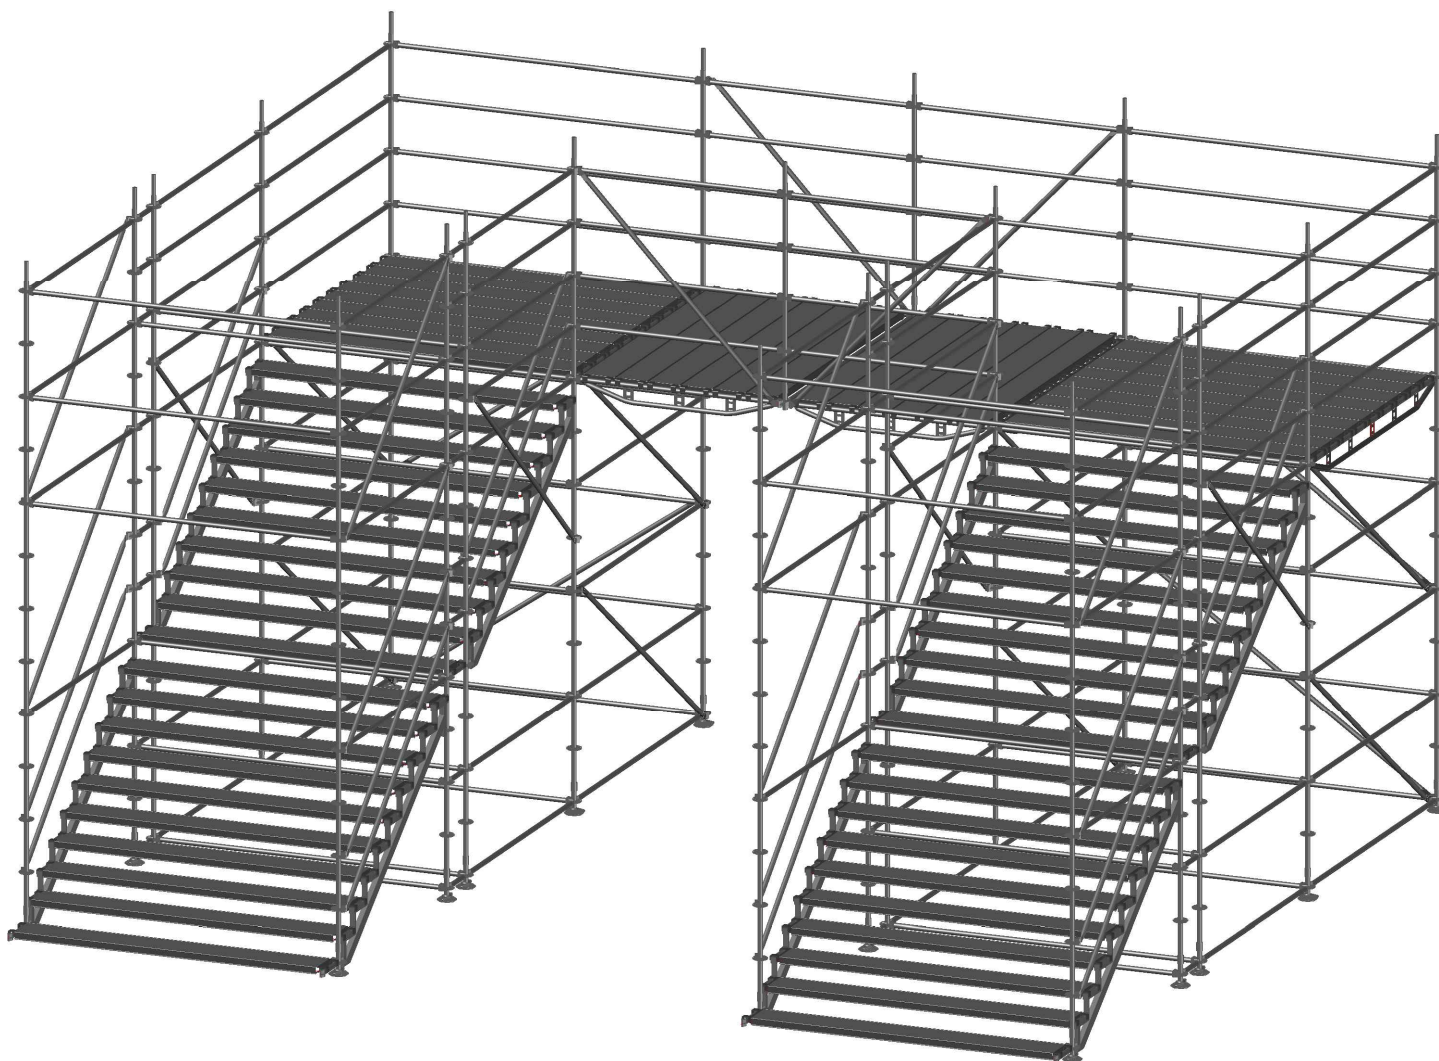

	Opracował: inż. Przemysław Pardua		Nazwa rysunku: Konstrukcja kładki nad przejściem – Wariant 2 Widok 3D	
RUBO-SERWIS sp. z o. o. 84-230 Rumia, ul. Dąbrowskiego 151 www.rubo.pl	Nr rysunku: 2.2		Skala:	Data: 06.2025